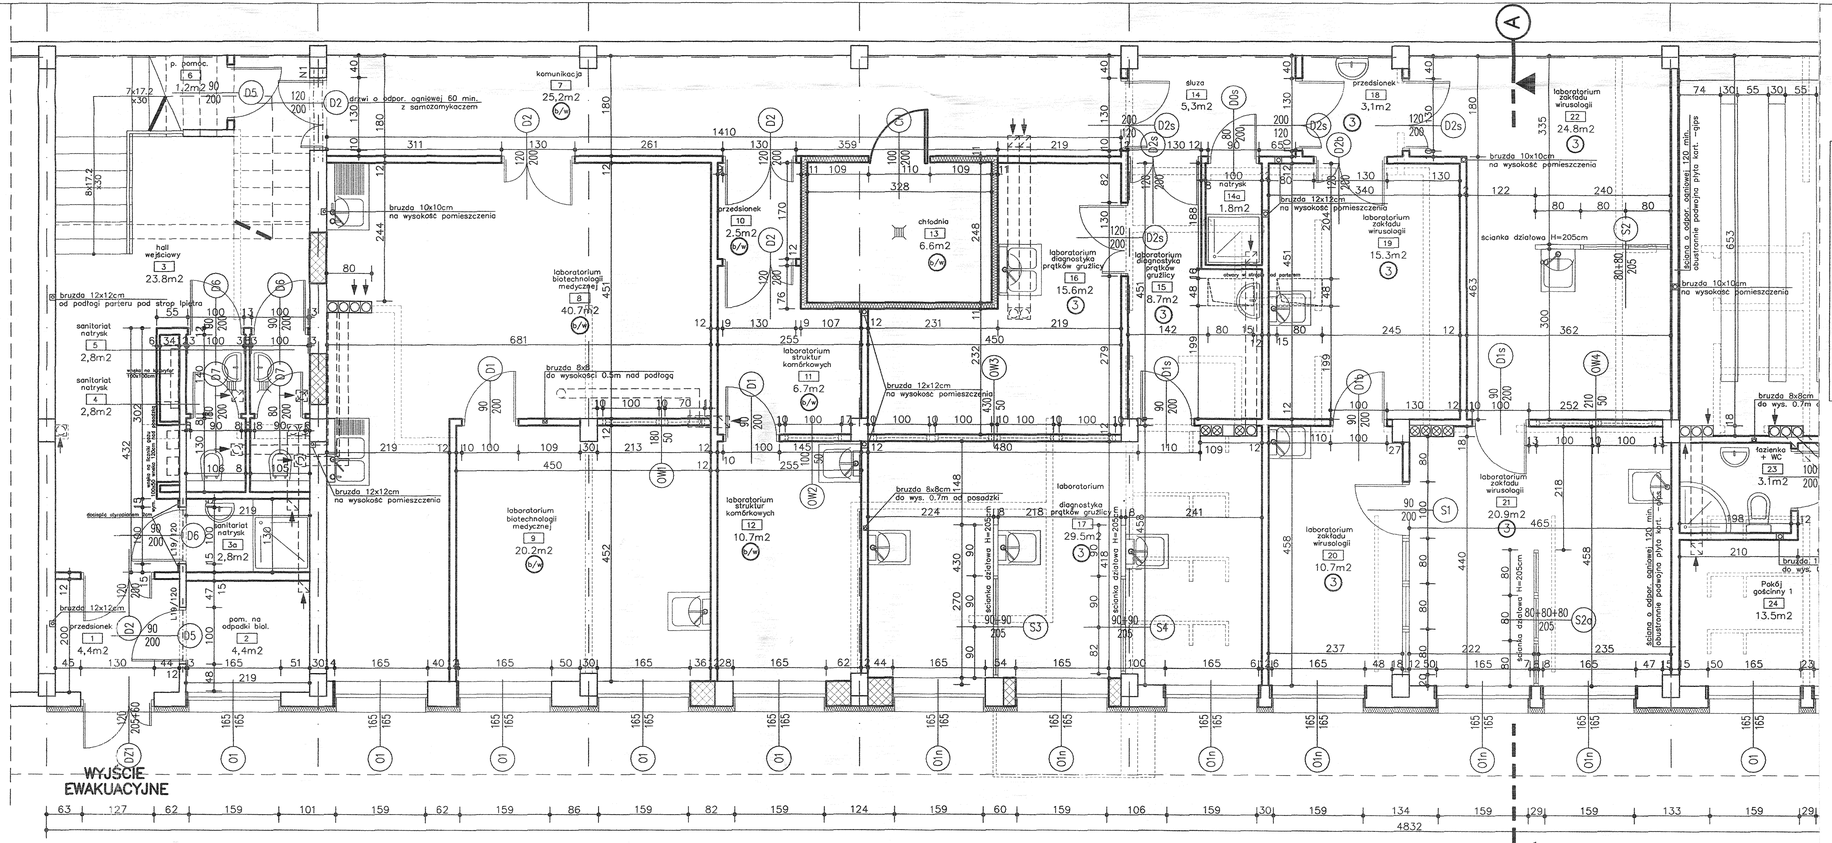

LEGENDA

- PROJEKTOWANA ŚCIANKA Z PŁYTY KART.-GIPS, WYPEŁNIONA WEŁNĄ MINERALNĄ
- ISTNIEJĄCA ŚCIANA
- ZAMUROWANIA OTWORÓW
- WYBURZENIA

MC Pracownia Projektowa
MIDEL CONTRACT PROJEKT I SYSTEM S.C.
(42) 65 88 444, 65 88 404
e-mail: micon@lodz.pdi.net

1. Uwagi i opisy zamieszczone w części opisowej stanowią integralną część niniejszego opracowania.
2. Projekt jest chroniony Prawem Autorskim (Dz.U.94/24/83). Wszelkie informacje i rozwiązania w nim zawarte stanowią własność intelektualną firmy Midel Contract i nie mogą być ponownie powielane lub udostępniane osobom trzecim bez pisemnej zgody właściciela praw autorskich.

   Niniejszy egzemplarz dokumentacji stanowi wyłączną własność inwestora.
3. Niniejsze opracowanie zostało wykonane za pomocą licencjonowanych programów:

AutoCAD R14,	nr licencji:	640-00291046
Softdesk 8,	nr licencji:	640-00286457
Architeczka SB,	nr licencji:	18800399
AutoCAD LT 2000,	nr licencji:	640-00865936
AutoCAD LT 2000,	nr licencji:	640-00865962
AutoCAD LT 2000,	nr licencji:	640-00865964
AutoCAD LT 2000,	nr licencji:	640-00865965

Zlecający/Client:
Centrum Mikrobiologii i Wirusologii Polskiej Akademii Nauk w Łodzi, ul. Lodowa 106

Jednostka projektowa/Project by:
Midel Contract Projekt i System S.C.
91-498 Łódź, ul. Okoniowa 18

Główny Projektant/Designer:
nr uprawnień/licence.no.
arch. Karol Midel
upr. bud. nr 22/86WA.
podpis/sign: SPRAWDZONO PROJEKTANTA Karol Midel z 32 ust. 1 pkt. 1 pkt.

Projektant/Designer:
nr uprawnień/licence.no.
arch. Mariusz Wojtczak
arch. Małgorzata Miszkiewicz
upr. bud. nr 78/00WL
podpis/sign: MAŁGORZATA MISZKIEWICZ mgr inż. arch. uprawnienia budowlane do projektowania bez ograniczeń w specjalności architektonicznej nr 78/00/WL

Sprawdzający/Verification:
nr uprawnień/licence.no.
arch. Zbigniew Szczerbowski
upr. bud. nr 73/86WL
podpis/sign:

tytuł projektu/project:
ADAPTACJA PARTERU BUDYNKU STANOWIĄCEGO SIEDZIBĘ CENTRUM MIKROBIOLOGII I WIRUSOLOGII P. A. N. NA LABORATORIA, SALĘ SEMINARYJNO-KONFERENCYJNĄ

tytuł rys./title:
RZUT PRZYZIEMIA
ROBOTY BUDOWLANE

faza opracowania/faze: projekt wykonawczy
branża/branch: architektura
data opracowania/date: styczeń 2001
rys.nr/no. 3
skala rysunku/dwg scale: 1:50

UWAGA!
Dokładna lokalizacja przebić dla kanałów wentylacyjnych wychodzących na dach sprecyzowana będzie po wykonaniu odkrywki, aby przejść kanałami pomiędzy belkami stropu DZ-3. W sytuacji, gdy belki stropu nad parterem i I piętrem nie pokrywają się należy wykonać uskok kanałów wentylacyjnych.
Przy przejściu przez dach z płyt korytkowych kanały wyprofilować tak, aby otwór nie naruszał zewnętrznych żeber nośnych.